




nordfassade

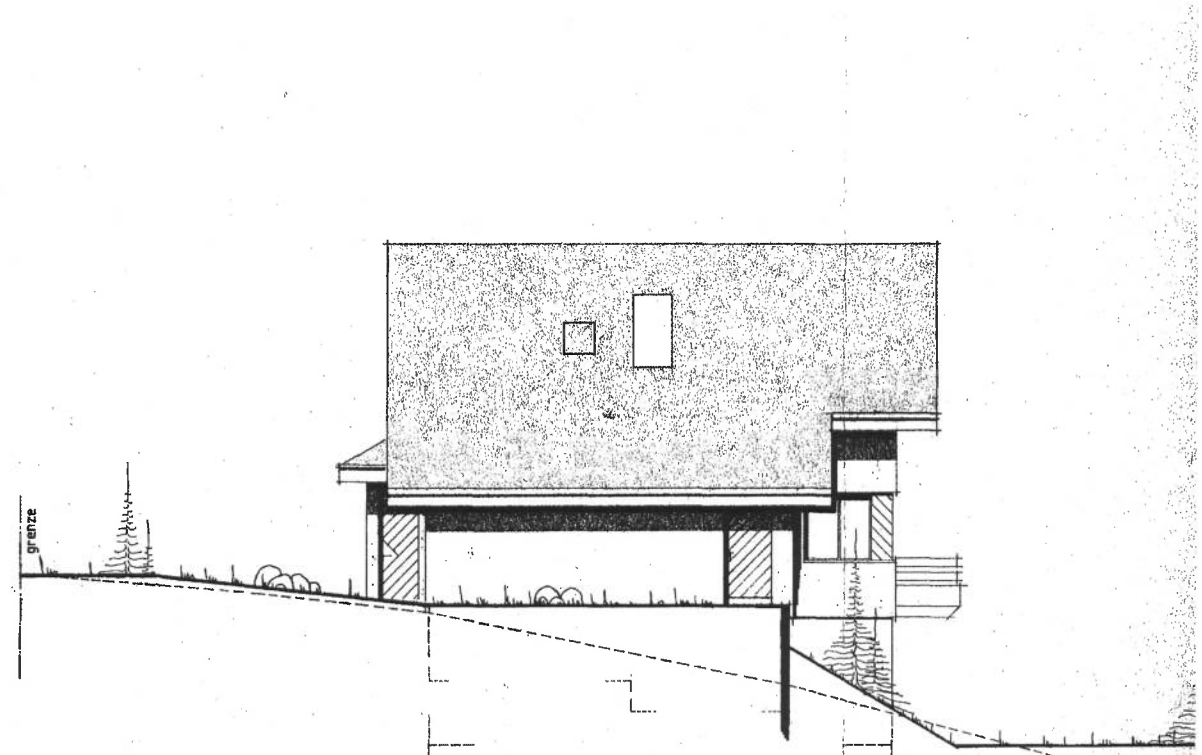

westfassade




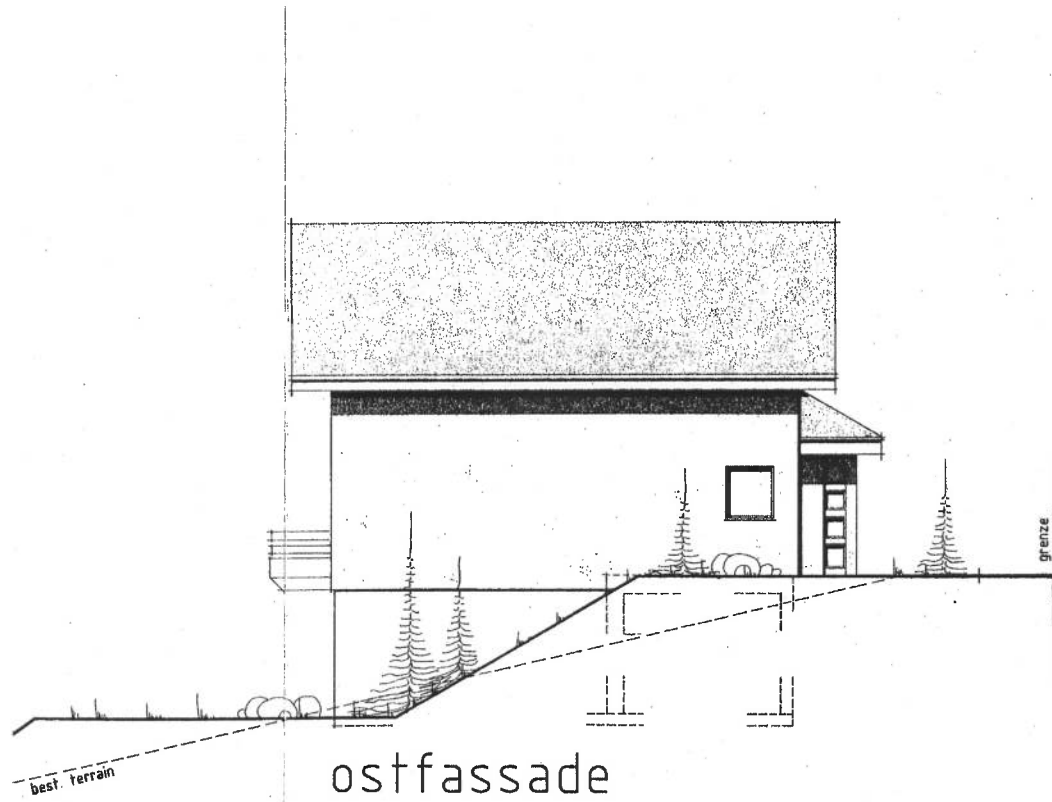



ostfassade

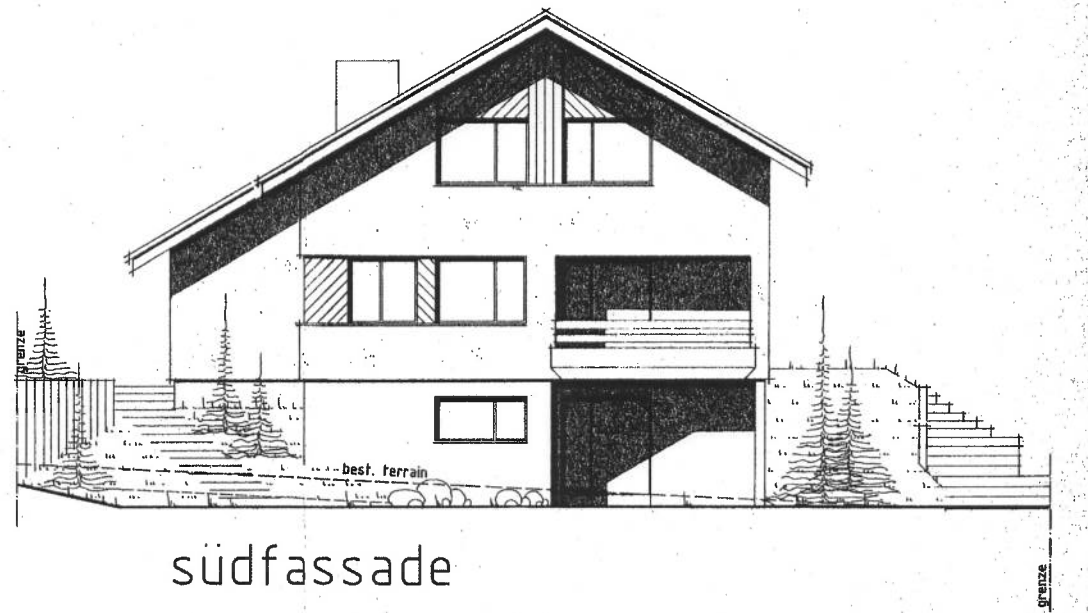





südfassade


ng gelten die normen des sia.

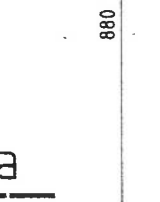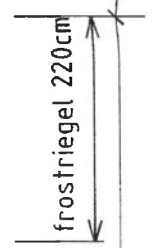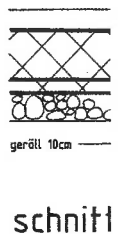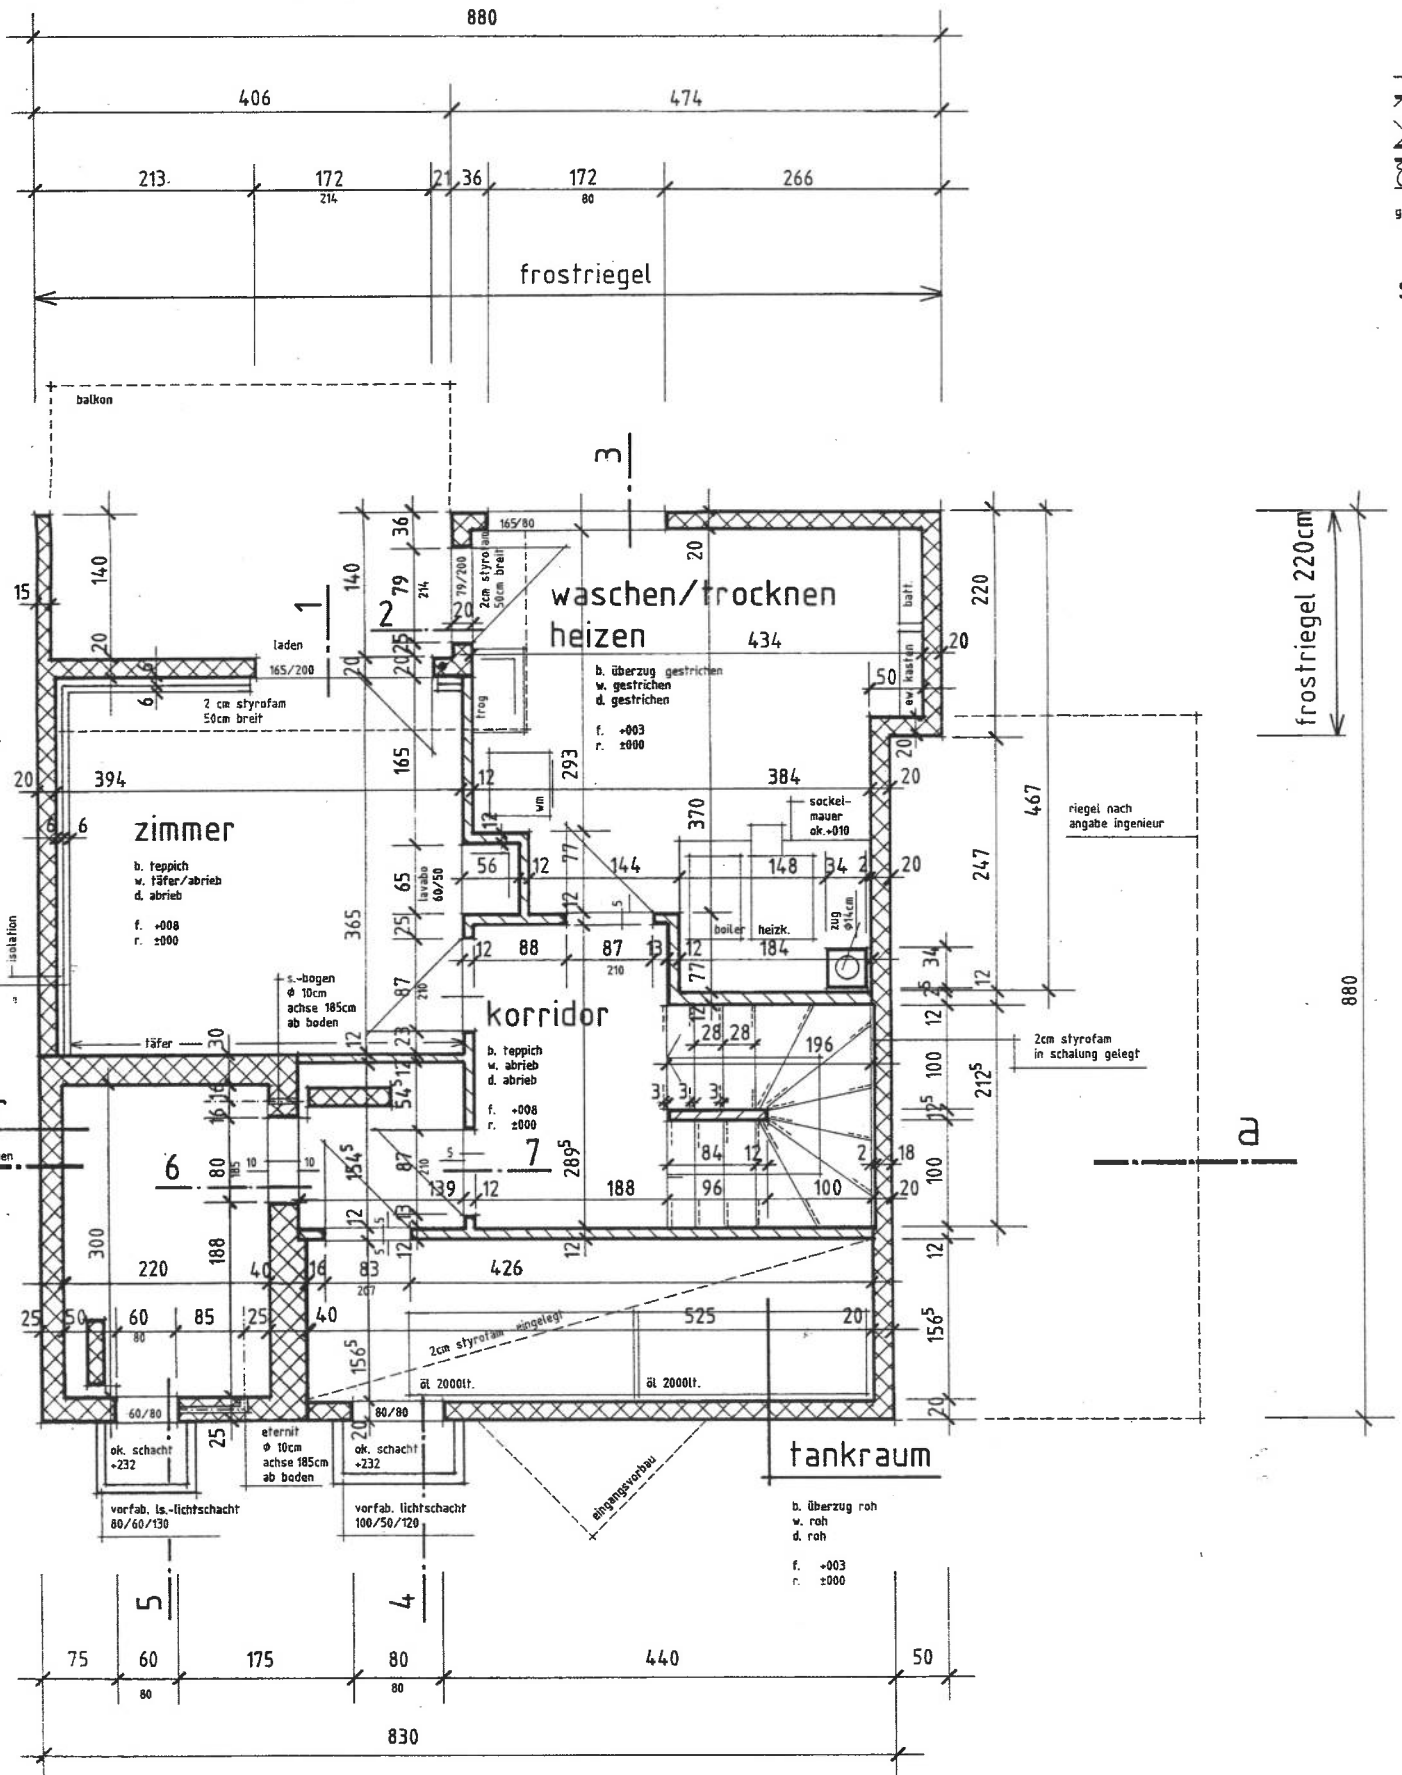


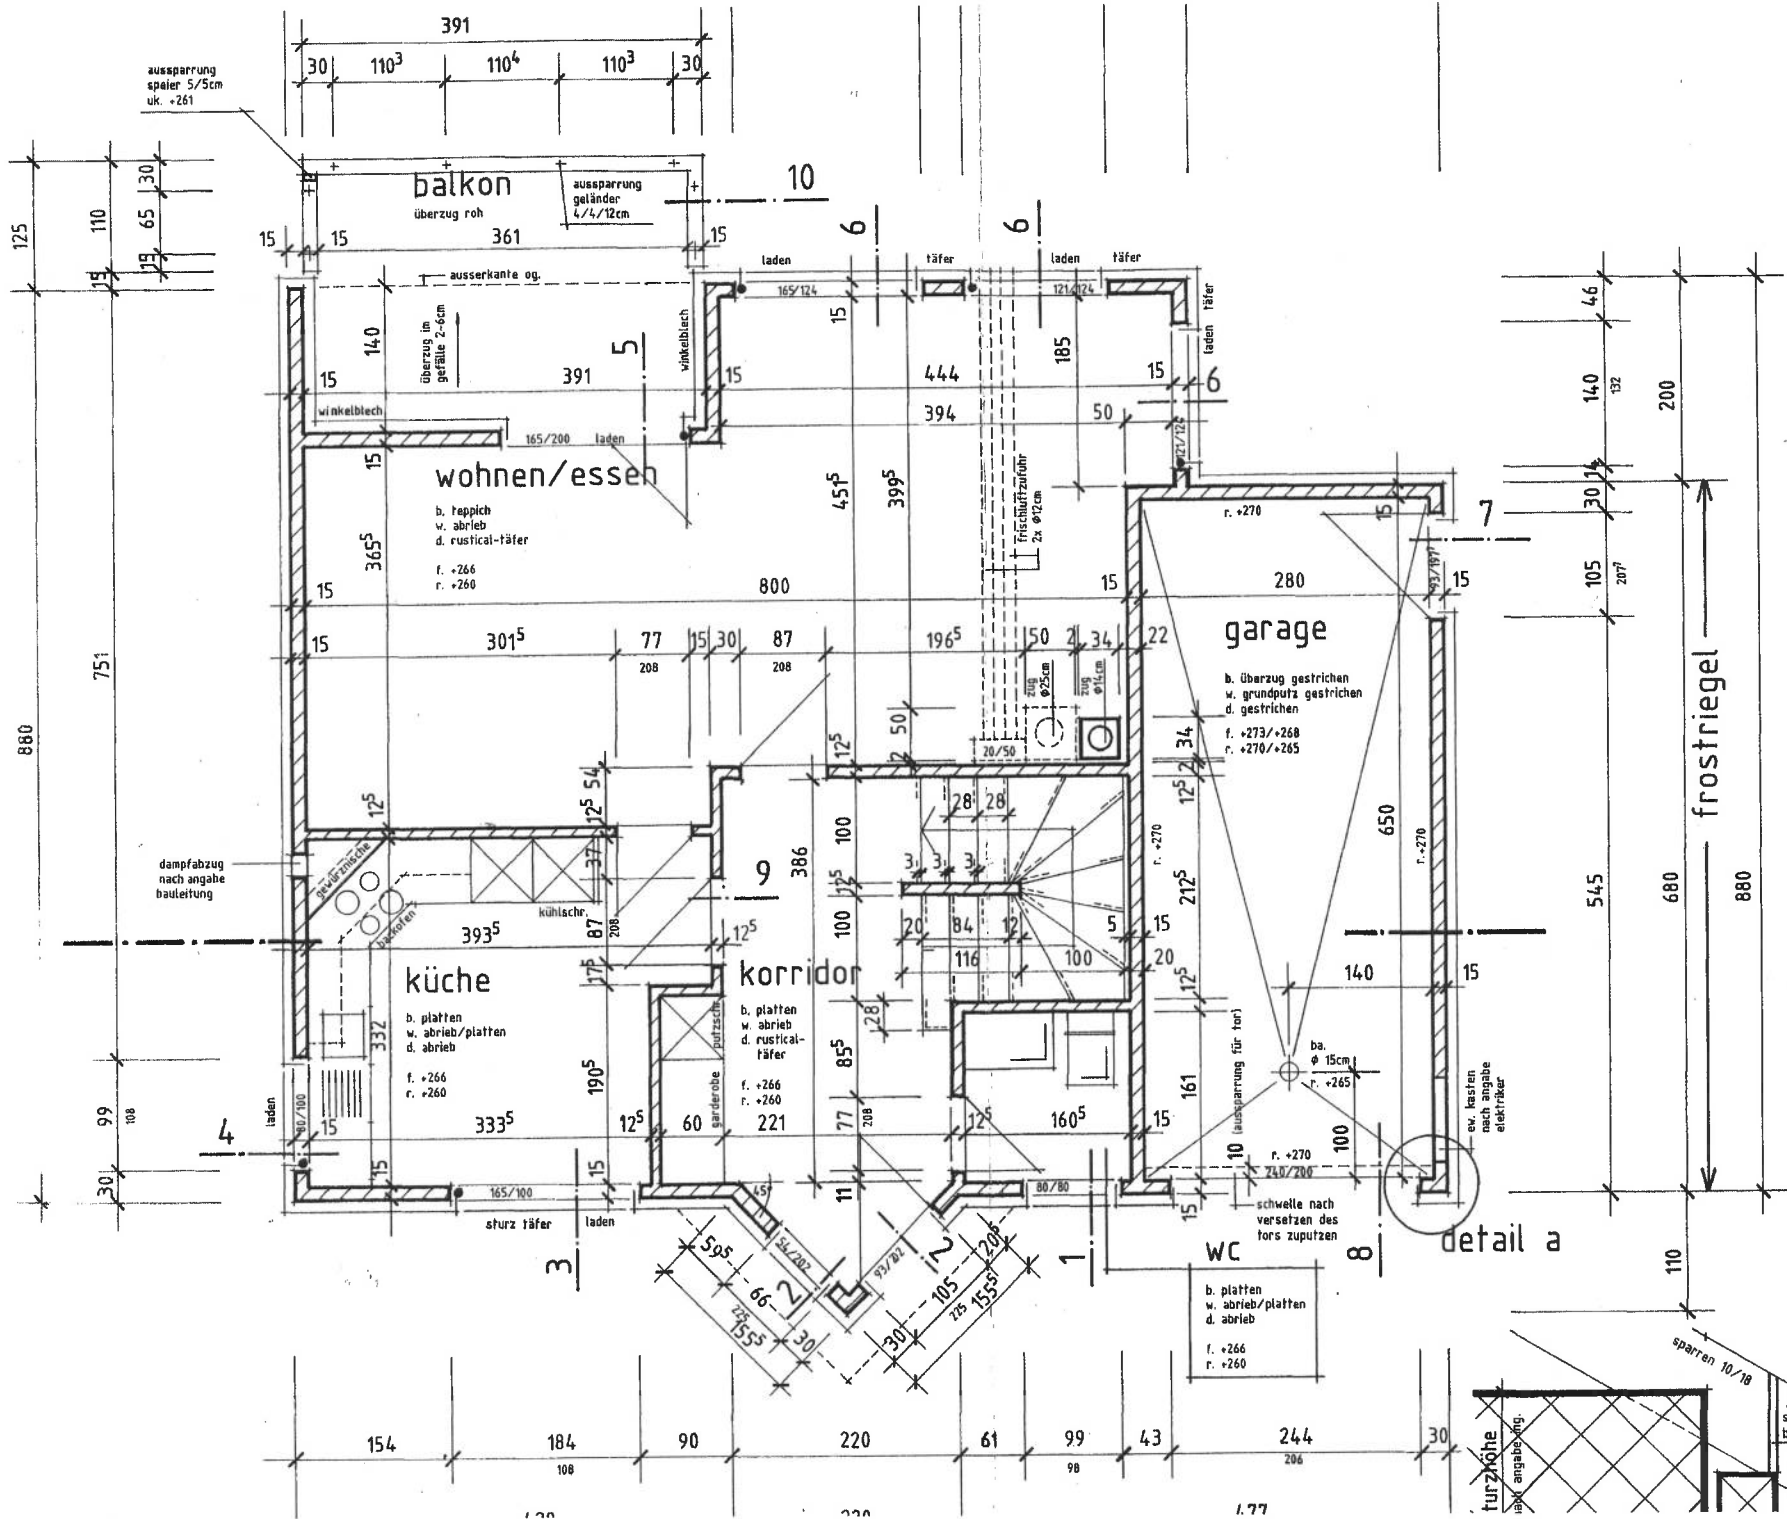

brüstung mst. 1:10

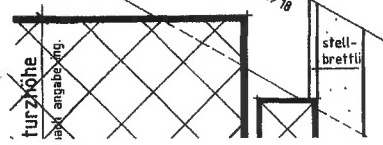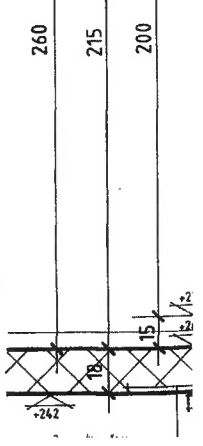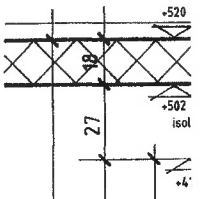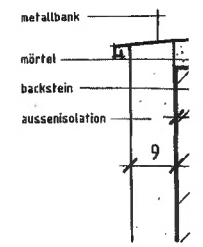

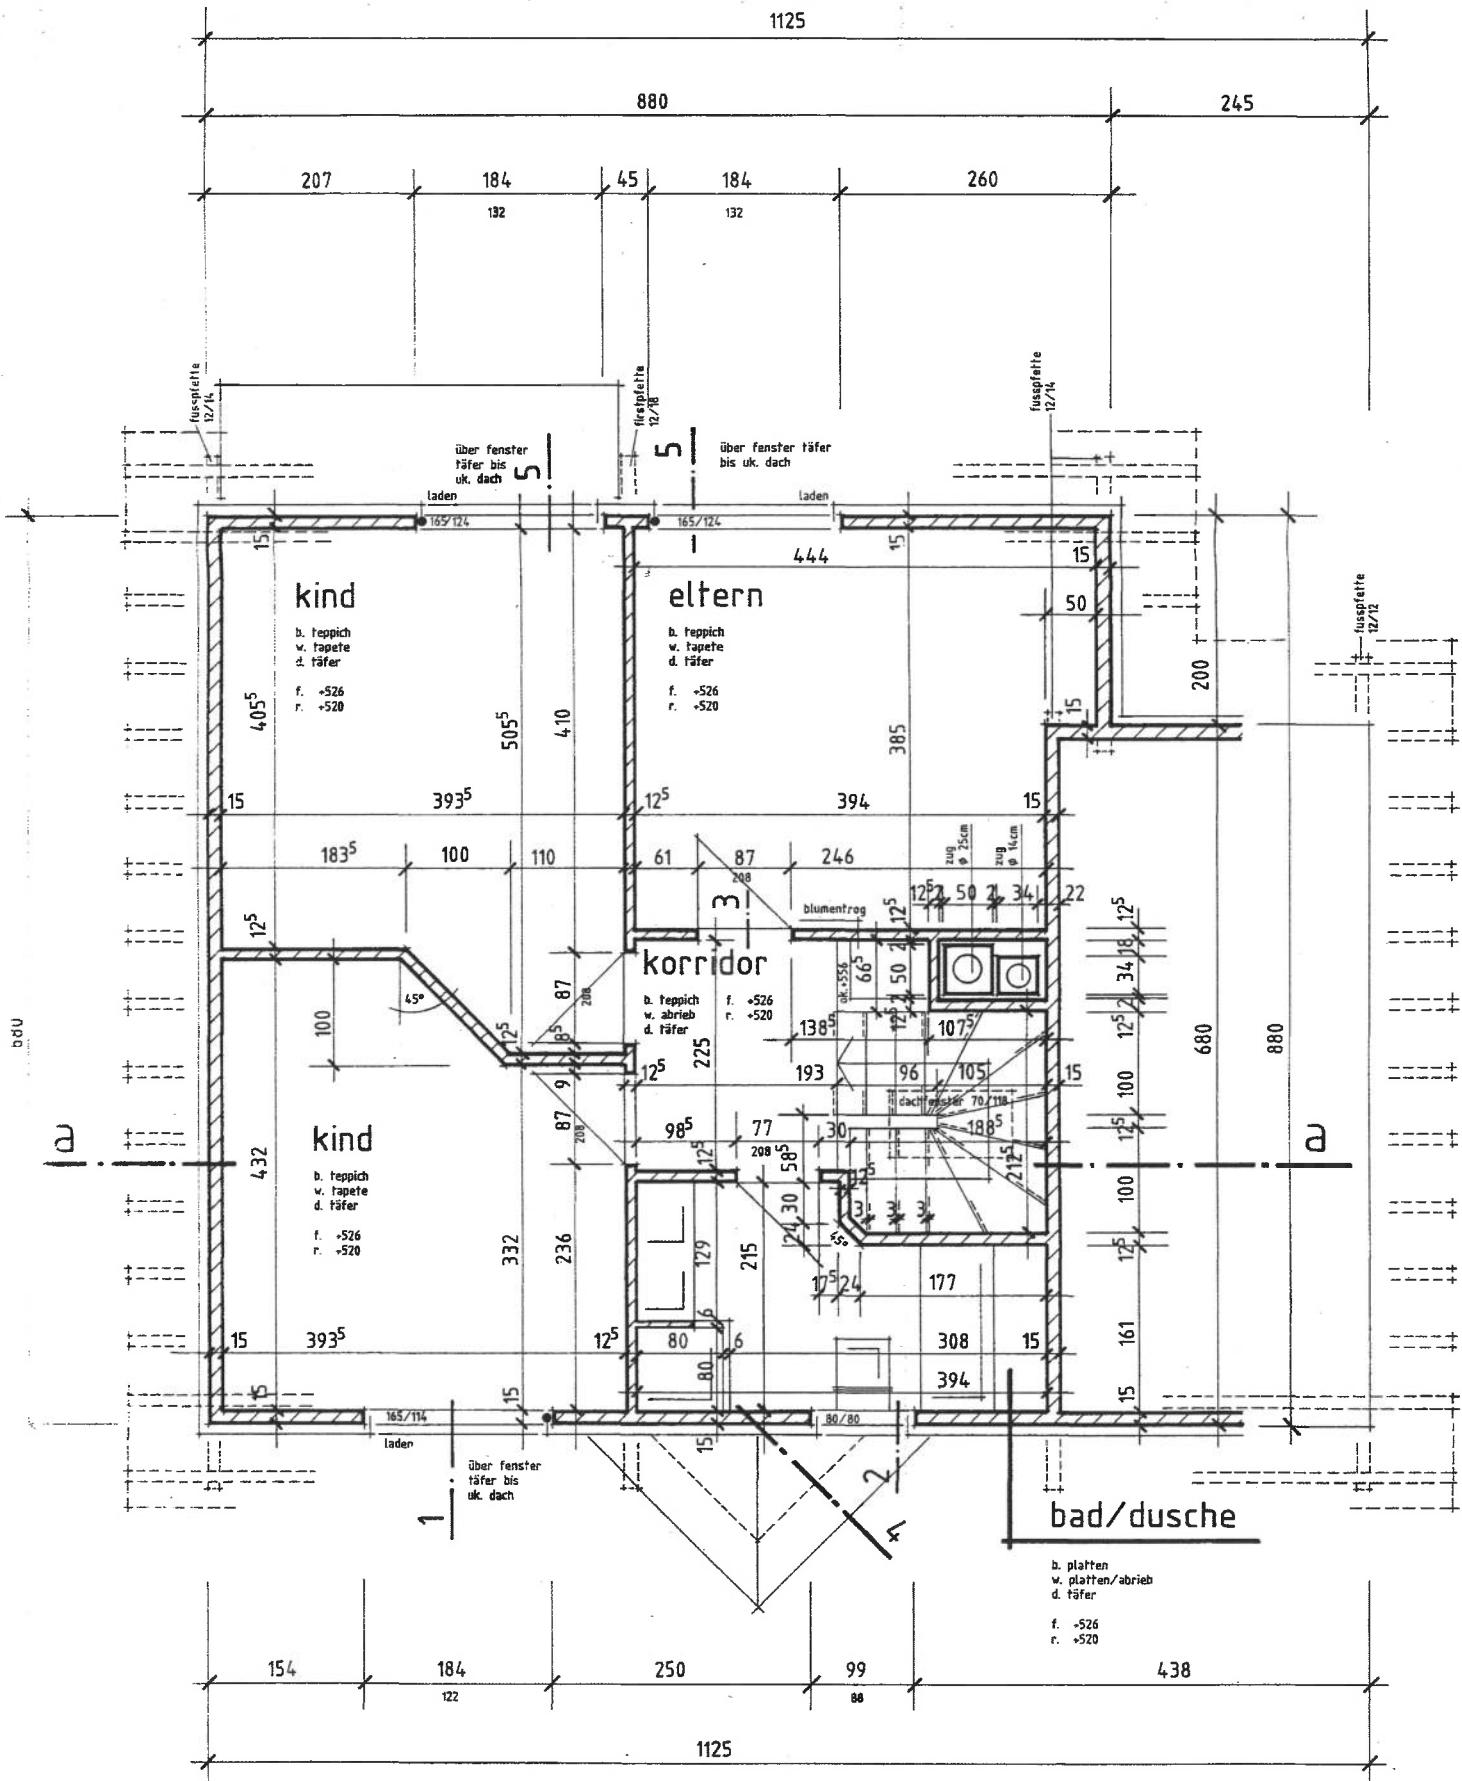

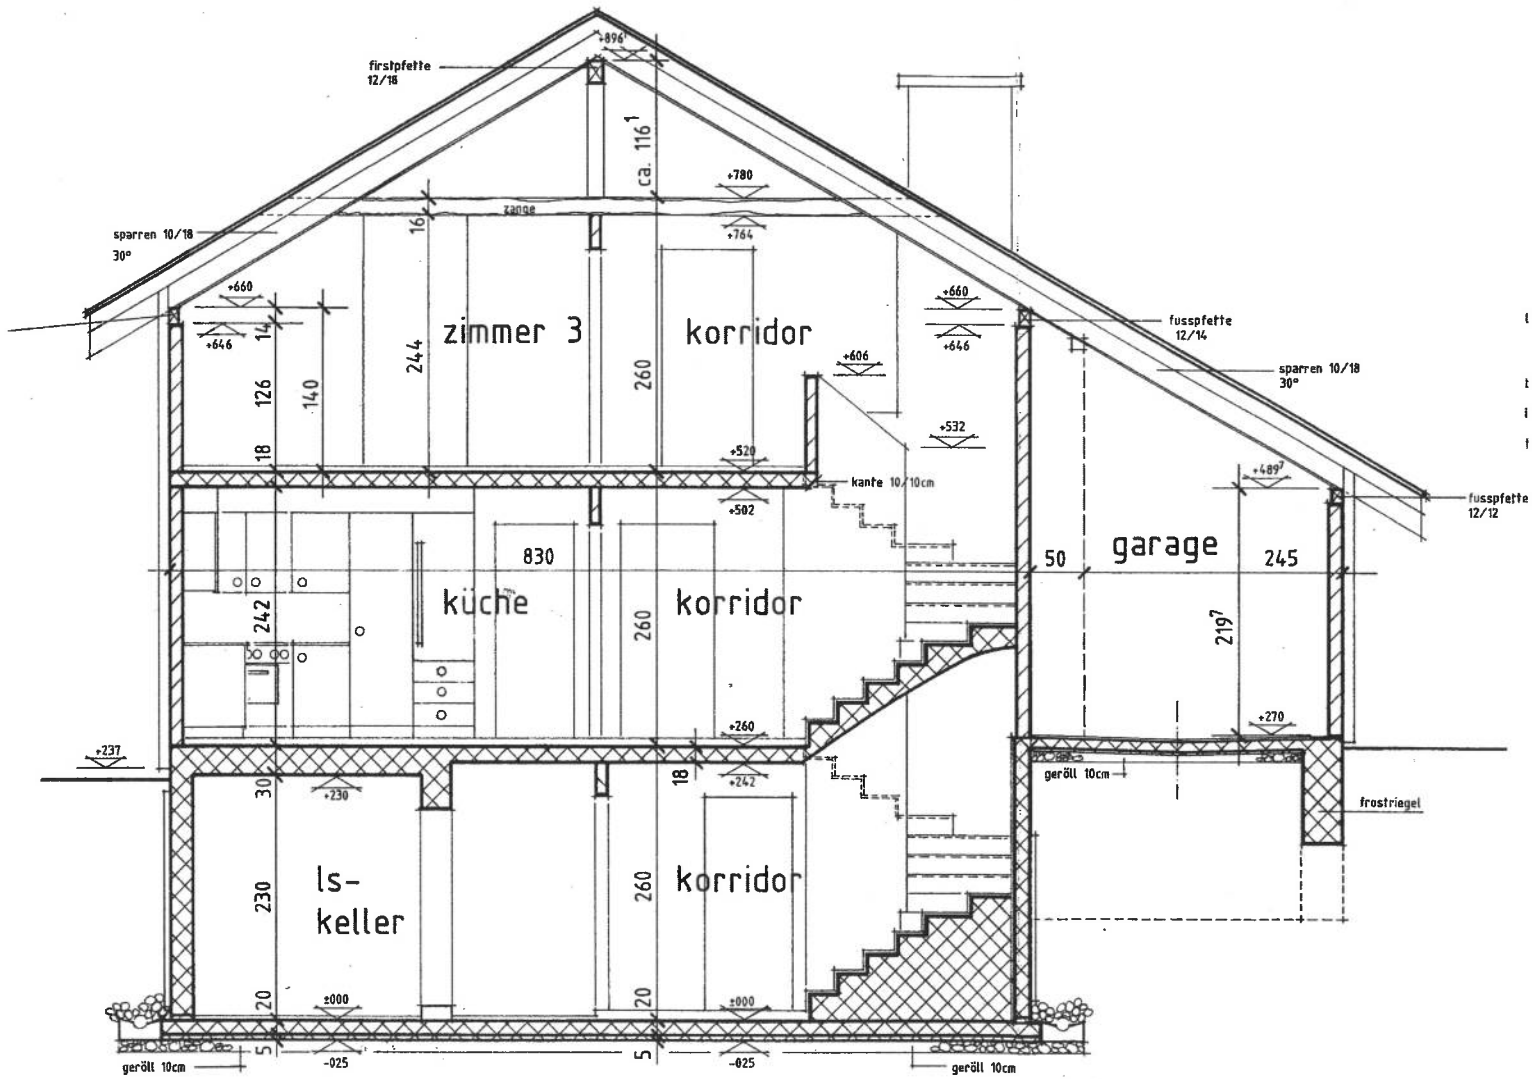

schnitt a-a